


VOISIN

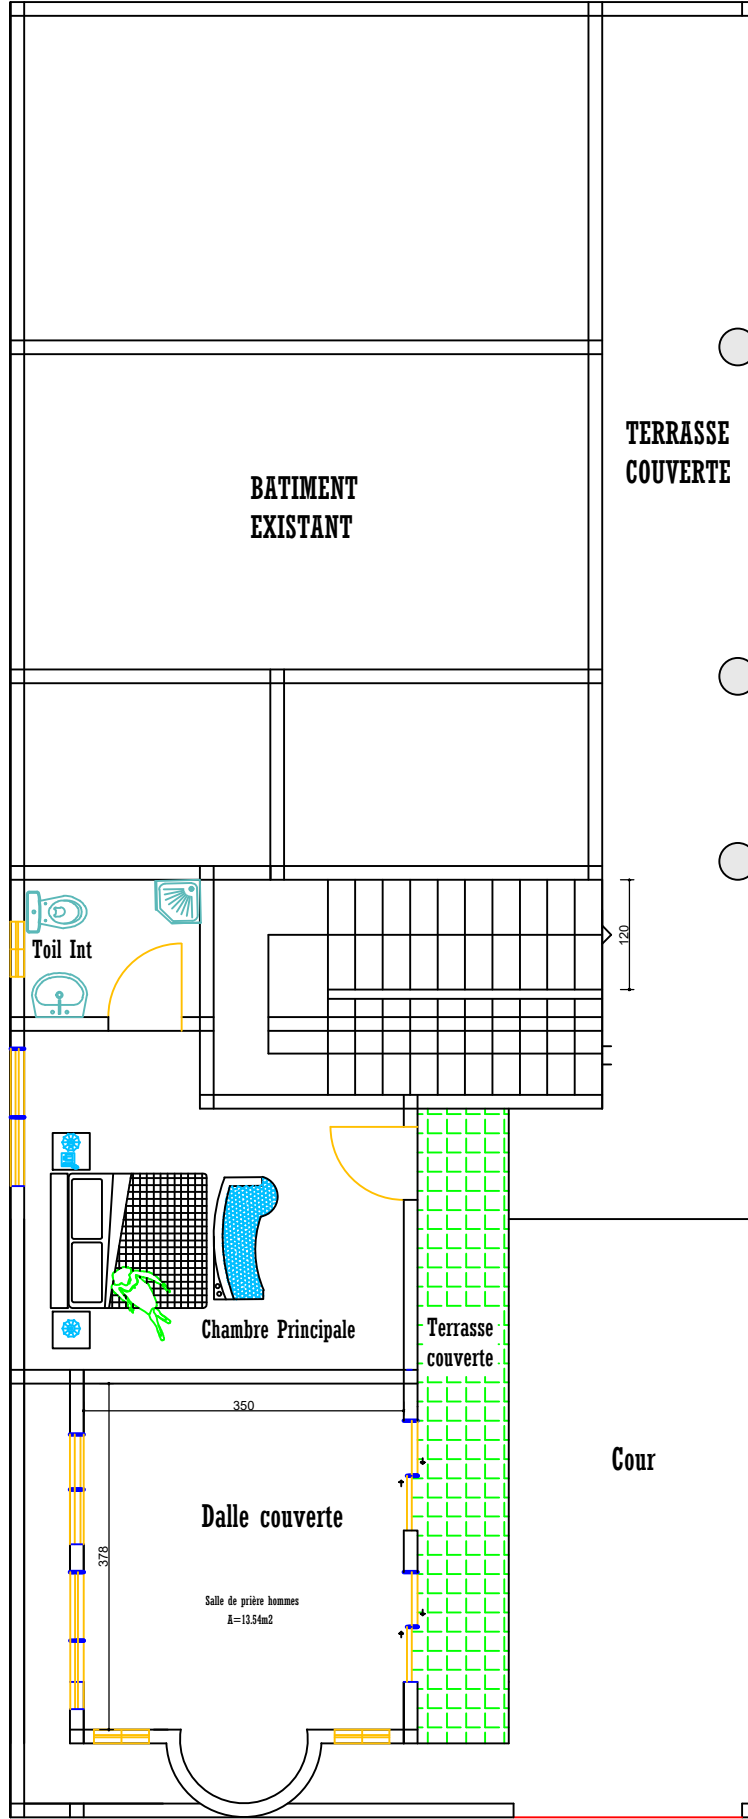

TERRASSE  
COUVERTE

BATIMENT  
EXISTANT

VOISIN

Toil Int

120

VOISIN

Chambre Principale

Terrasse  
couverte

Cour

Dalle couverte

Salle de prière hommes  
A=13.54m<sup>2</sup>

378

350

RUE

250

PLAN D'ETAGE