


VOISIN

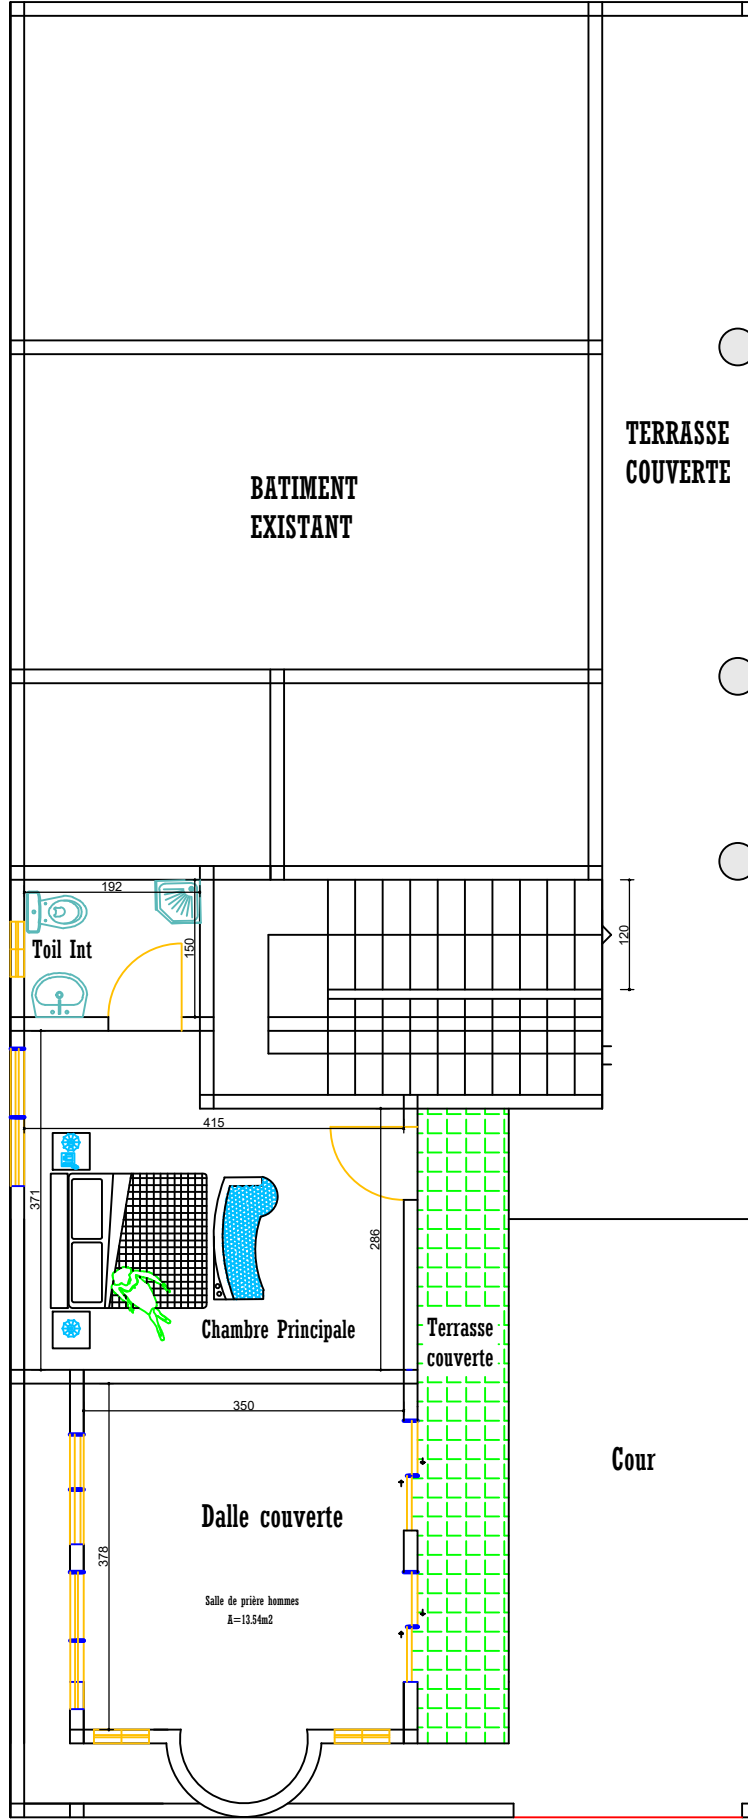

TERRASSE  
COUVERTE

BATIMENT  
EXISTANT

VOISIN

VOISIN

Chambre Principale

Terrasse  
couverte

Cour

Dalle couverte

Salle de prière hommes  
 $A=13.54m^2$

RUE

PLAN D'ETAGE