


VOISIN

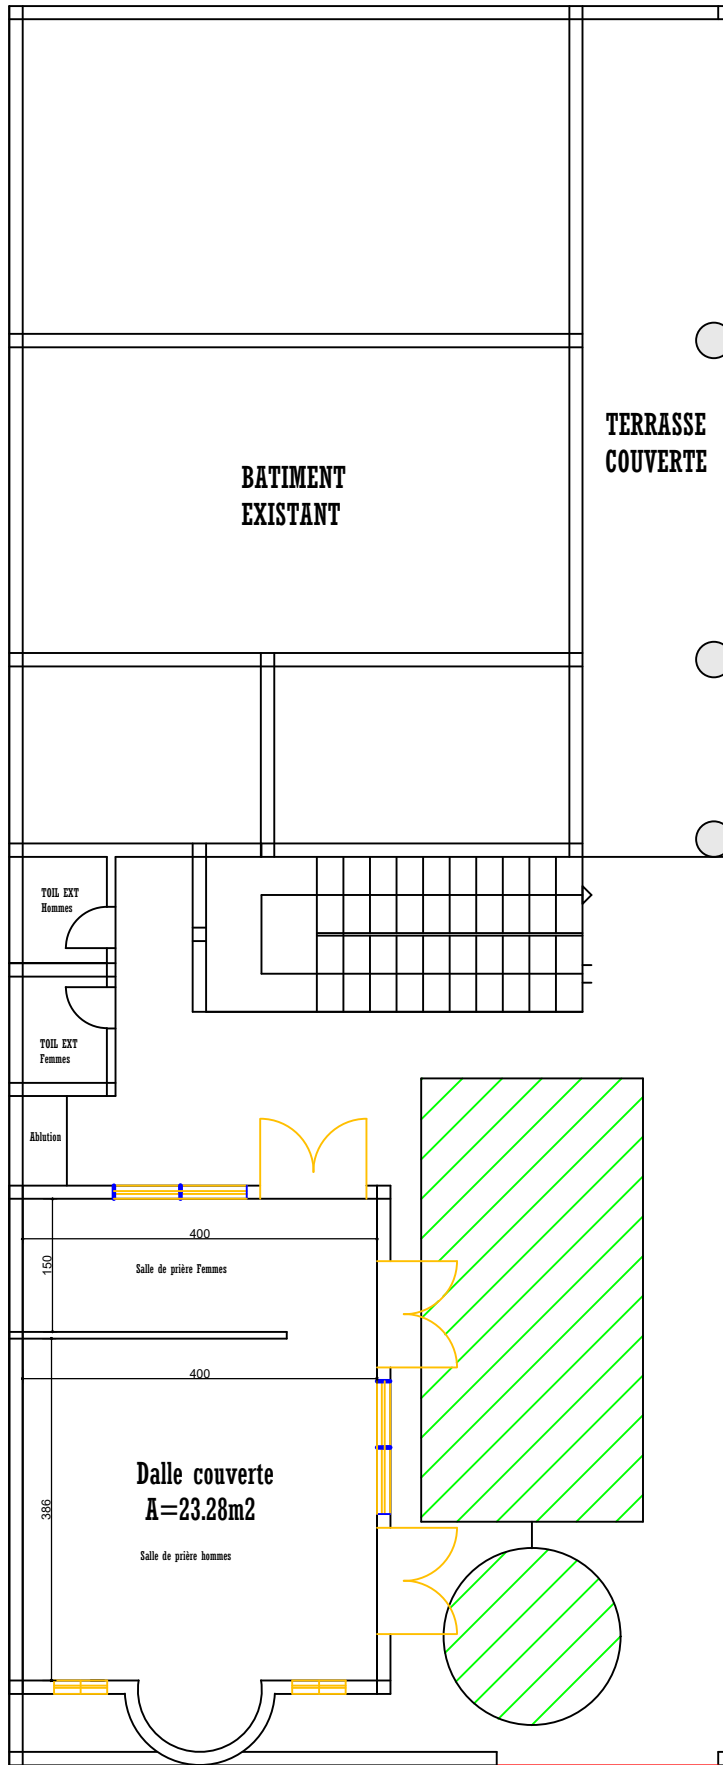

TERRASSE
COUVERTE

BATIMENT
EXISTANT

VOISIN

VOISIN

TOIL EXT

Hommes

TOIL EXT

Femmes

Ablution

400

Salle de prière Femmes

150

400

Dalle couverte
A=23.28m2

Salle de prière hommes

386

RUE

VUE EN PLAN