


VOISIN

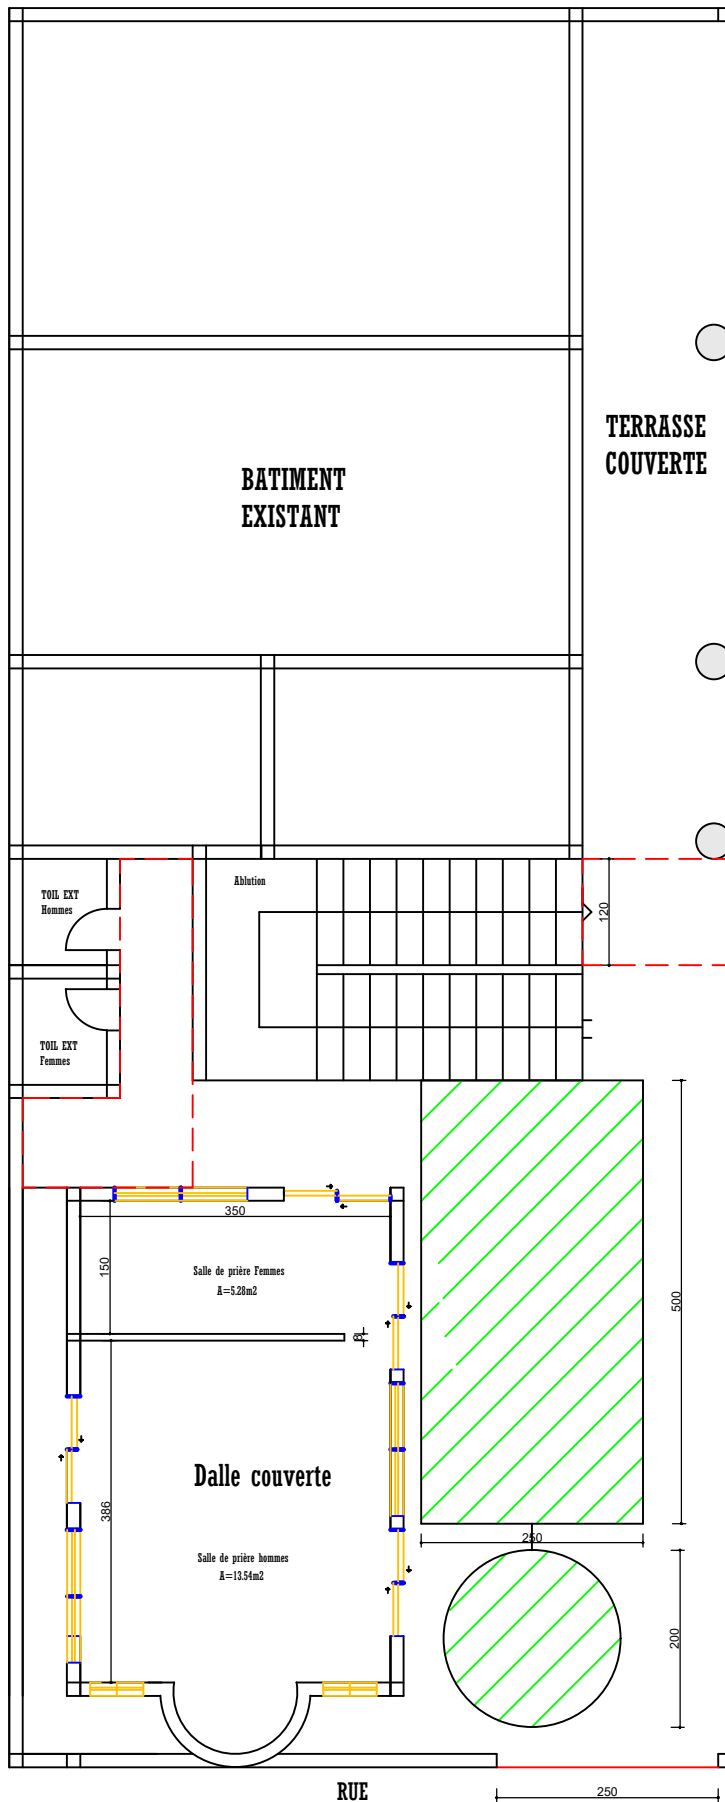

VOISIN

VOISIN

RUE

VUE EN PLAN